

MANUAL PARA APRESENTAÇÃO DE PROJETO PARA CANTEIRO DE OBRAS

INSTRUÇÕES:

1. O projeto deverá ser apresentado apenas em Planta, em papel no formato A-4, na escala 1/200. O projeto deve ser assinado pelo proprietário e responsável técnico pela obra.
2. Desenhar todo o lote e lote de apoio, caso houver.
3. Indicar poste, boca de lobo, caixa de inspeção de esgoto, caixa de passagem das redes elétricas, canaleta de captação de águas pluviais, passeio público, conforme levantamento planialtimétrico.
4. Indicar locação de tapume no lote e/ou no lote de apoio, caso houver.
5. Indicar locação do portão de acesso à obra, devendo ser respeitado o afastamento de 1m do perímetro de qualquer caixa de inspeção existente no passeio em frente ao lote. Depositar pedra brita na área de acesso de veículos a fim evitar sujar as ruas.
6. Indicar locação do barracão de obra e instalações sanitárias, sendo que estas últimas deverão distar 1,50m de todas as divisas e estar ligadas a rede de esgoto do Condomínio.


Segue anexo exemplo de apresentação do desenho.

O Departamento Técnico encontra-se à disposição para prestar qualquer esclarecimento que se fizer necessário pelo tel: **3497.5656** ou **3497.5757**, e-mail projetos@alphavillegravatai.com

PROJETO PARA CANTEIRO DE OBRAS

PROPRIETÁRIO _____
 RUA _____ QUADRA _____ LOTE _____
 EMAIL _____ TEL.RES. _____ CELULAR _____
 RESPONSÁVEL _____

EX.:

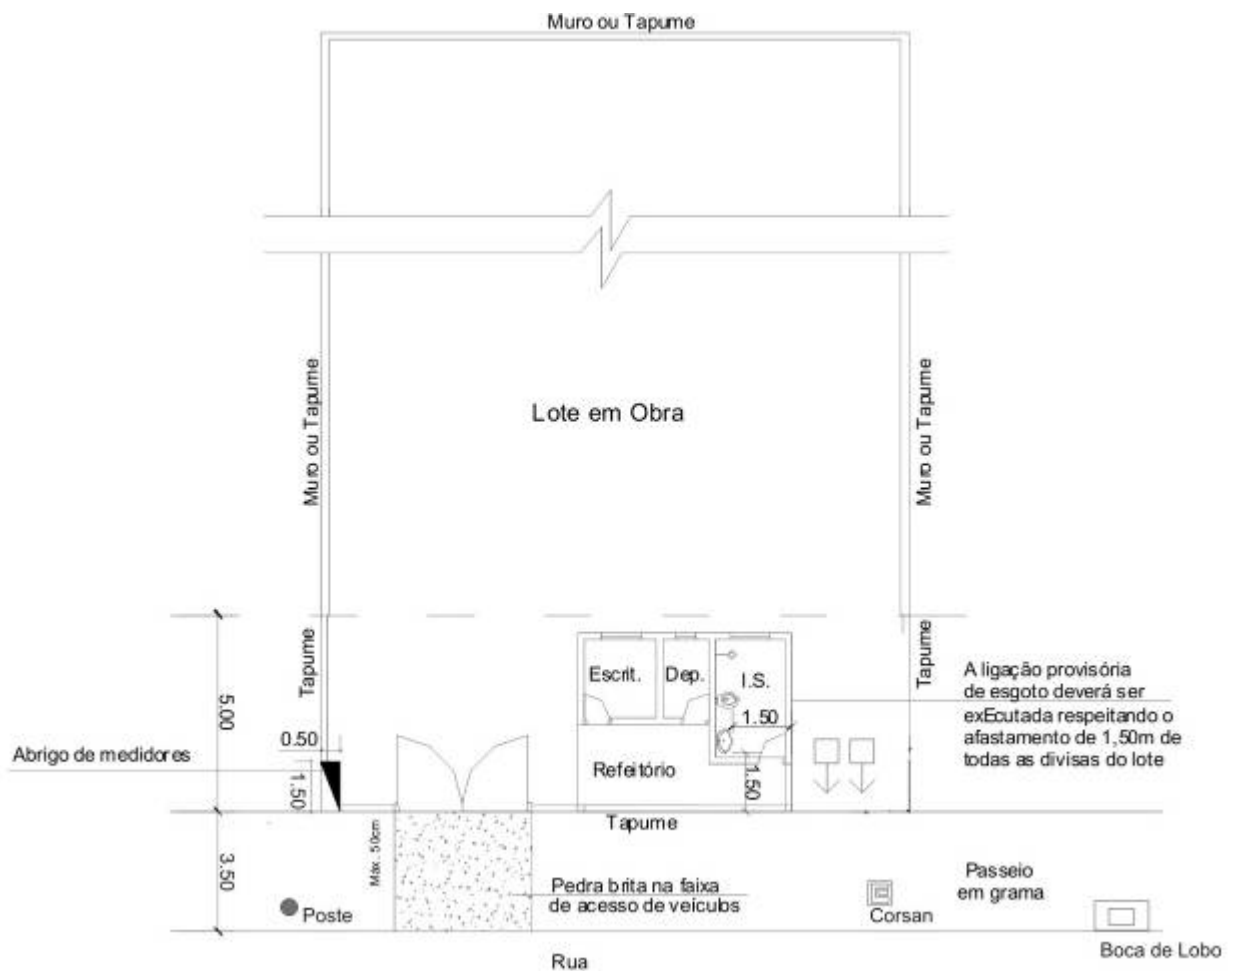

Gravataí, ____ de ____ de ____.

 PROPRIETÁRIO